


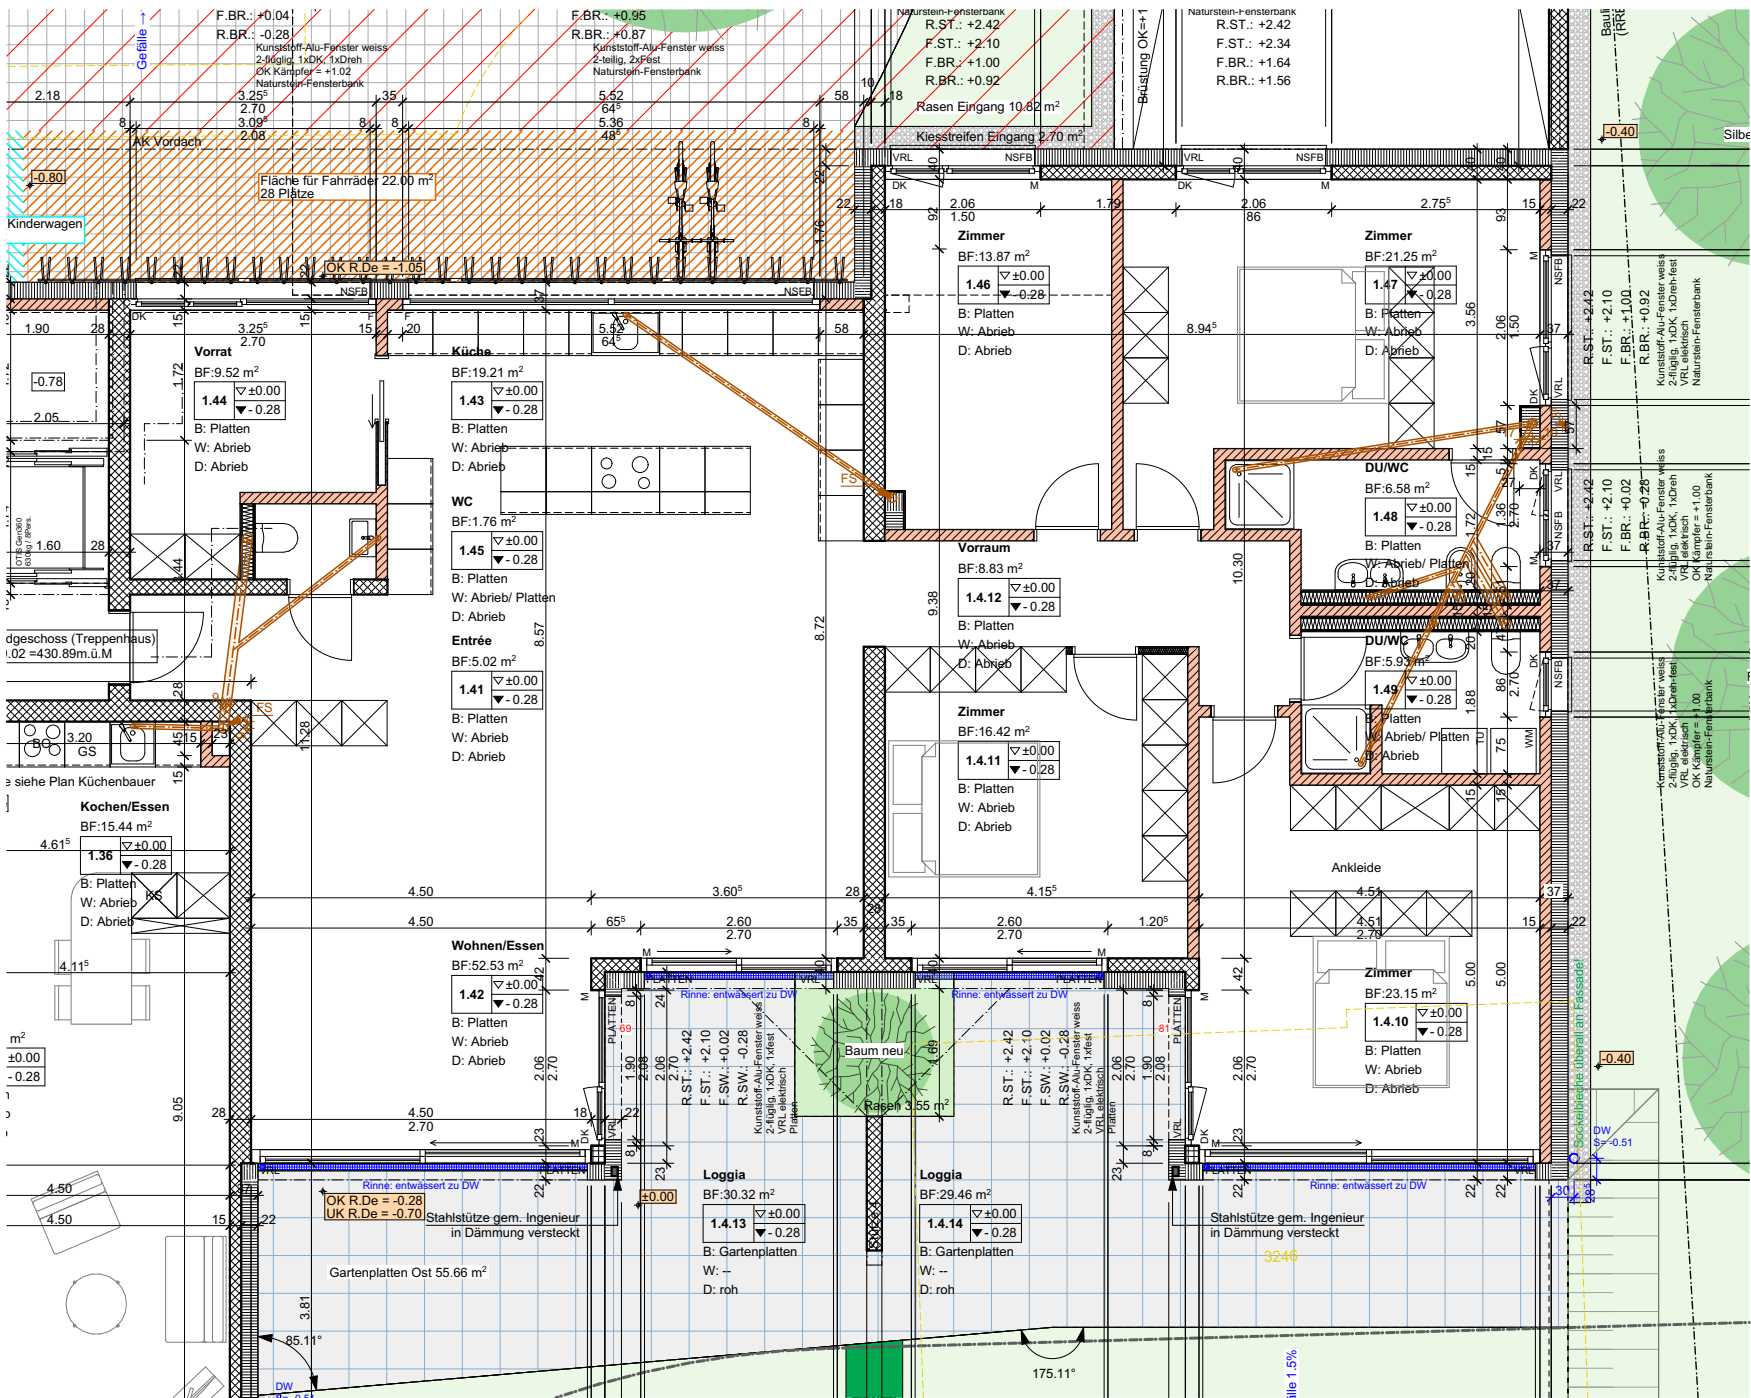

BAUOBJEKT Neubau MFH Zofingerstrasse 30 4665 Oftringen		KÄUFERSCHAFT -	
AP Grundriss WHG 1.5		Mst. 1:100	
Plan Nr.	2206-3.45	Plan Gr.	A3
Dat.	20.02.2025 FH	Rev.	10.06.2025 FH
OK F.B. EG = ±0.00 = 430.87 m.ü.M.		Referenzpunkt = PP5447 = -0.80 = 430.07 m.ü.M.	

BK ARCHITEKTEN GmbH
 Postfach 162
 Hauptstrasse 9
 6260 Reiden
 Tel. 062 758 22 66
 info@bkarchitekten.ch

BK GU AG
 Postfach 162
 Hauptstrasse 9
 6260 Reiden
 Tel. 062 758 22 66
 info@bkgu.ch

LEGENDE:

	Bestand		Beton neu/ Betonprofil neu
	Abbruch		Backstein neu
	Neu		Kalksandstein neu
	Neu / best. Schmutzwasser		Wärmedämmung neu
			Kragplattenanschluss neu
			Leichtbauwand

Gut zur Ausführung

-









